


Арм. P1080C

Место нижнего отвода


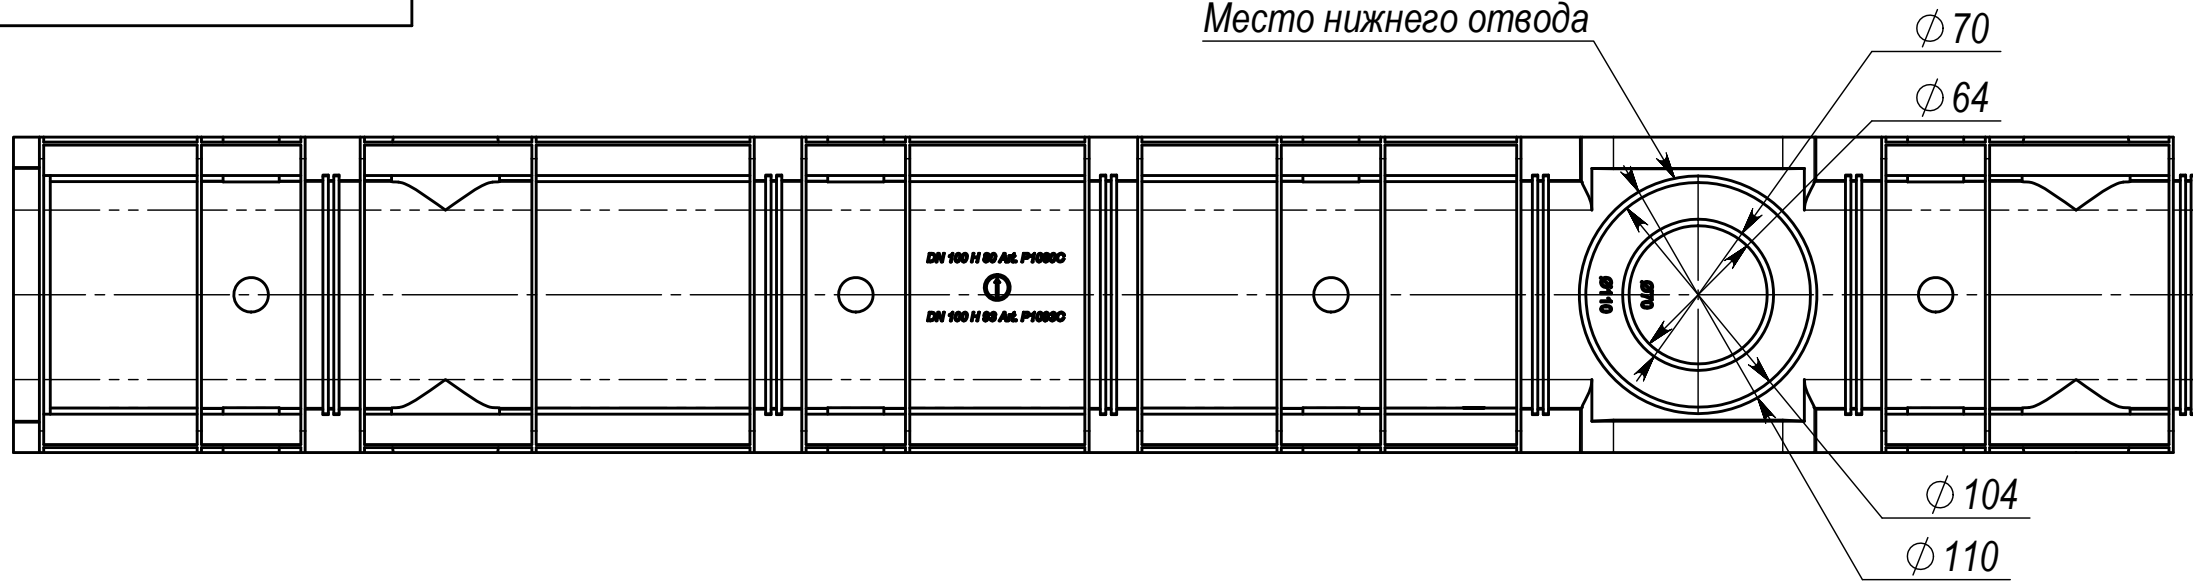


1013,5

1000


Место бокового подключения лотка

Место бокового отвода

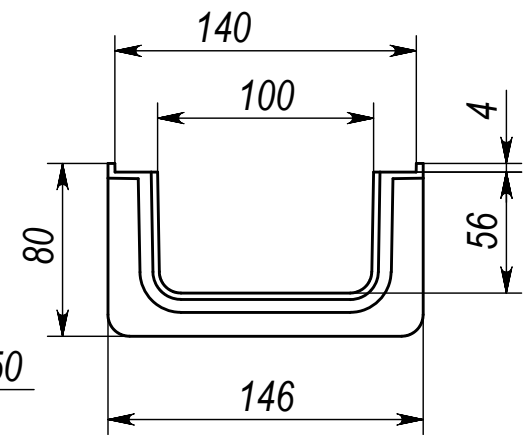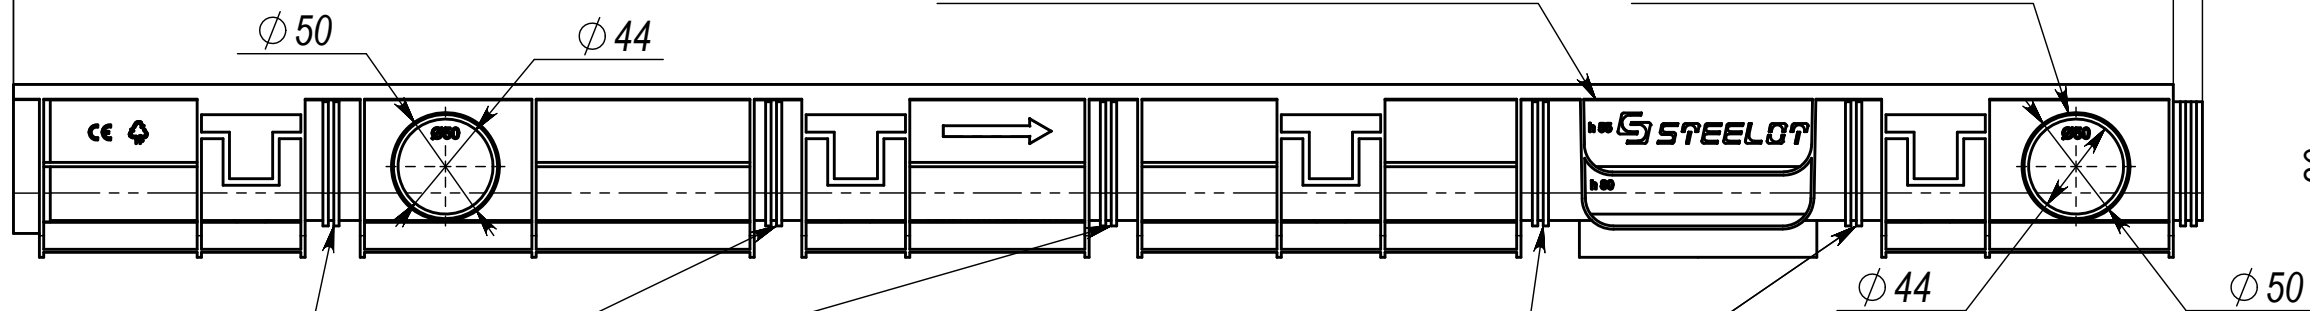

Места реза лотка

Места реза лотка

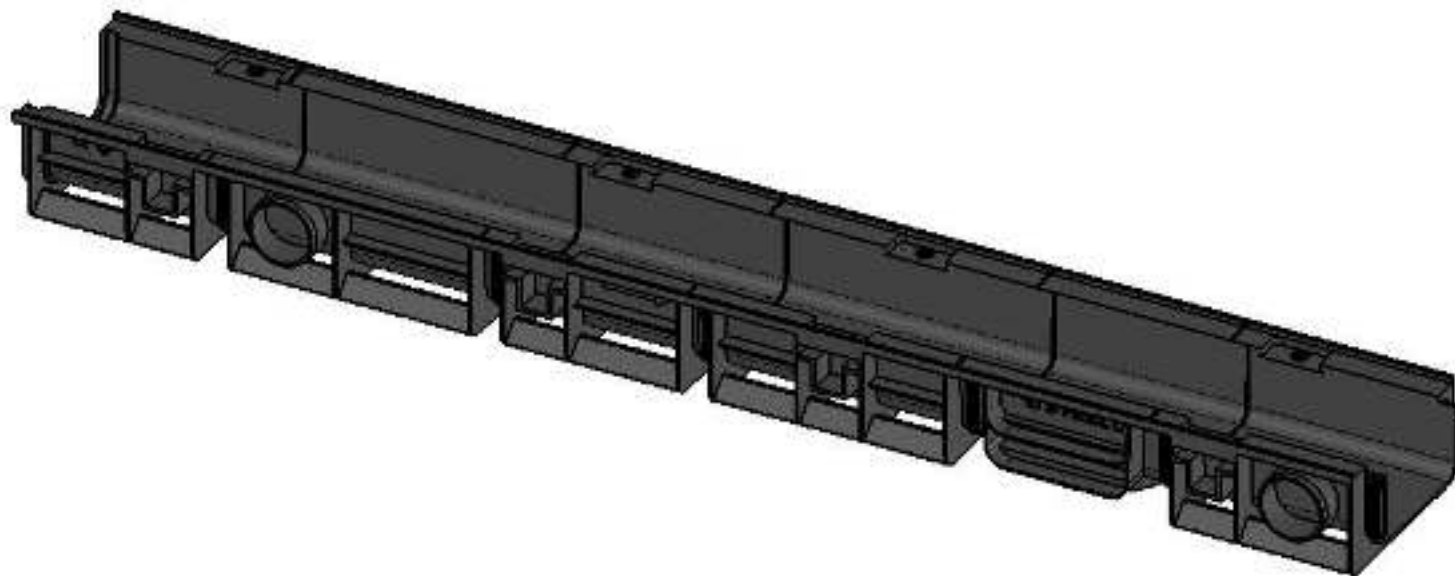

					Арм. P1080C			
Изм.	Лист	№ докум.	Подп.	Дата	Лоток DN100 H80	Лит.	Масса	Масштаб
Разраб.				30.11.18			1,19	1:3.5
Пров.						Лист	Листов 1	
Т. контр.						Полипропилен		
Н. контр.					STEELLOT			
Утв.					Копировал			

Подпись и дата
 Инв. № дубл.
 Взам. инв. №
 Подпись и дата
 Инв. № подл.